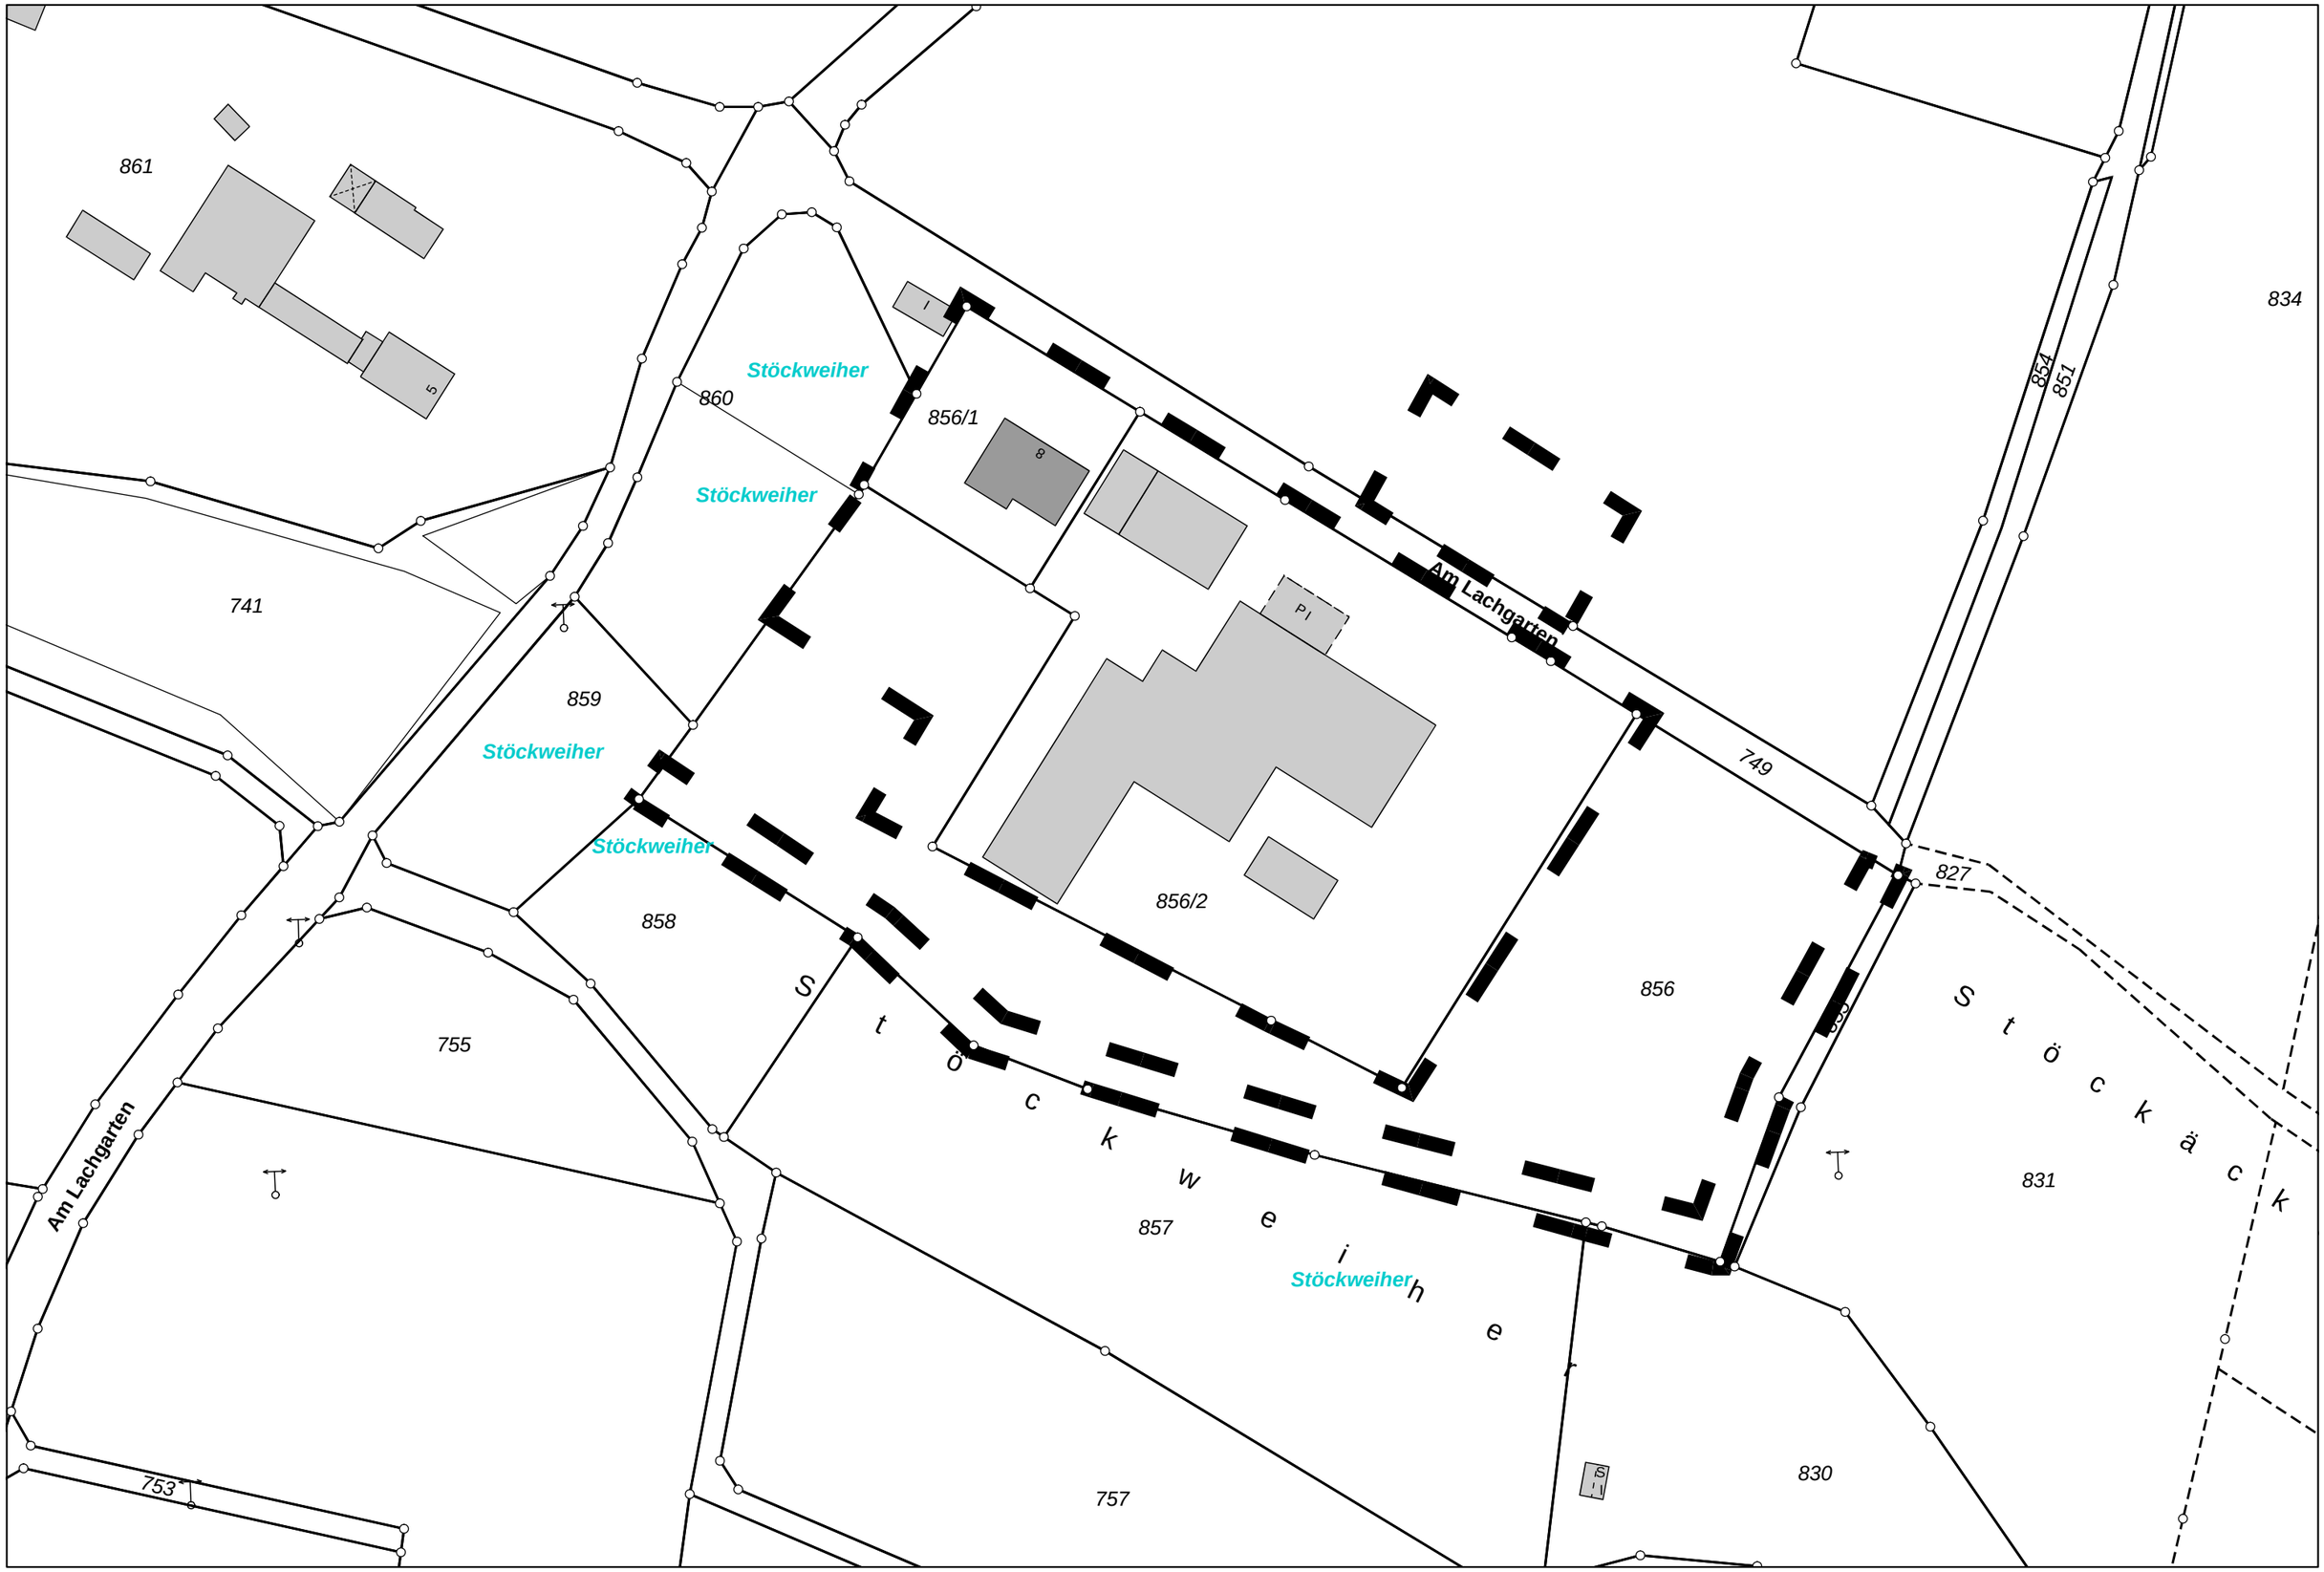

Gedruckt von engelhardt auf BAUAMT111 an Adobe PDF am 22.11.2019 um 10:41.
Gemarkung(en): Oesdorf (2673)
Projekt: default; Layout: STANDARD DIN A3 QUERFORMAT

TERAwin-Objektmanager

M = 1 : 1000

0 50 m