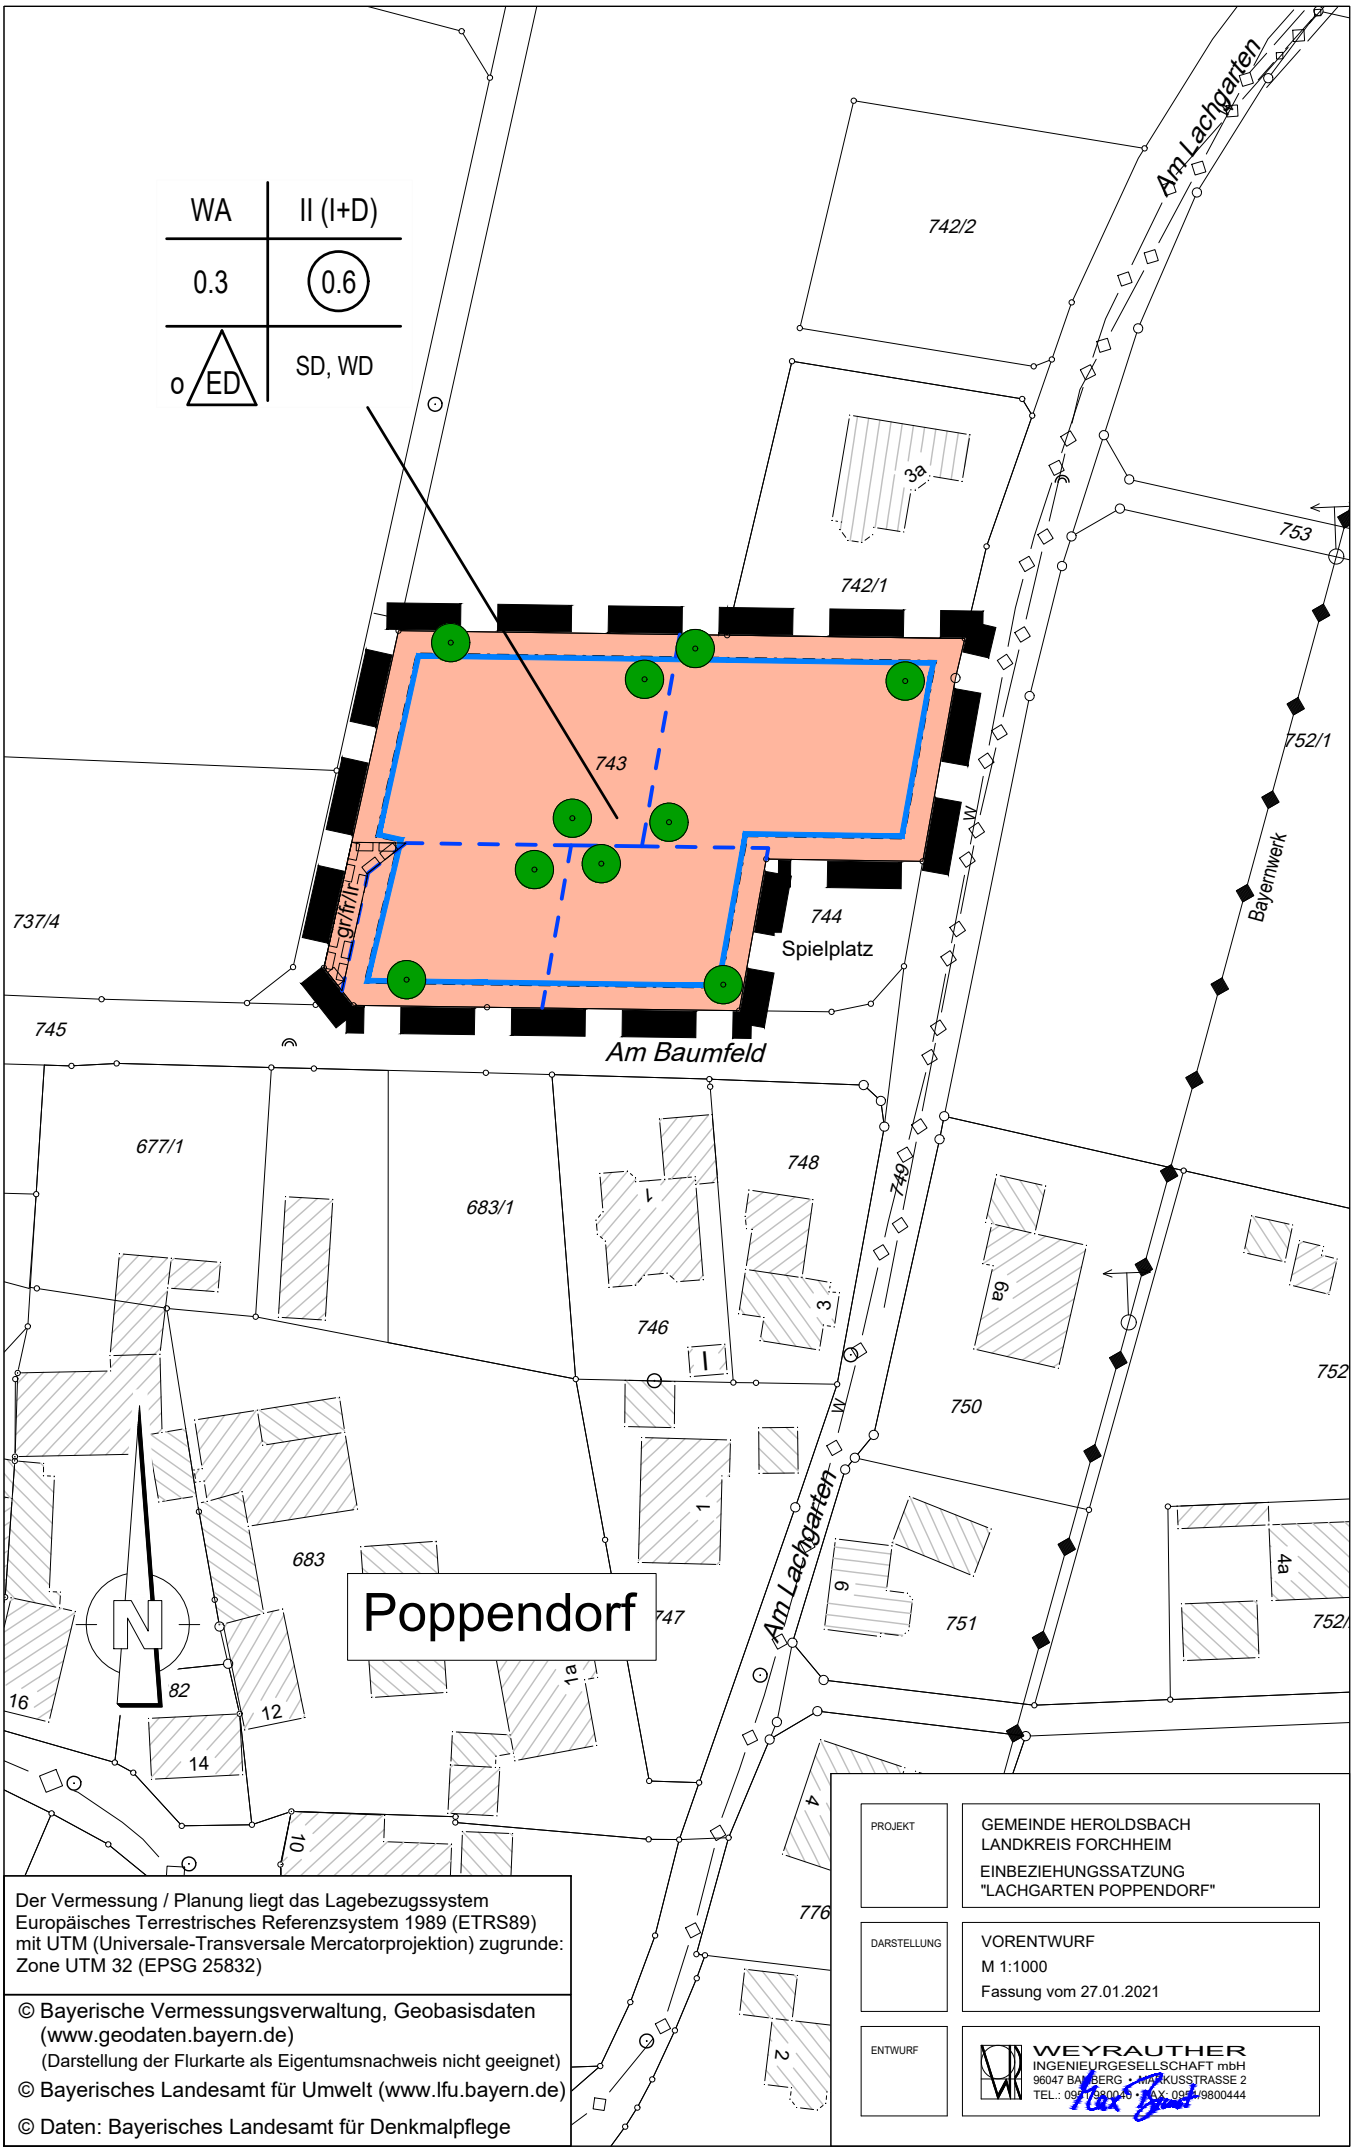

Der Vermessung / Planung liegt das Lagebezugssystem Europäisches Terrestrisches Referenzsystem 1989 (ETRS89) mit UTM (Universale-Transversale Mercatorprojektion) zugrunde: Zone UTM 32 (EPSG 25832)

© Bayerische Vermessungsverwaltung, Geobasisdaten (www.geodaten.bayern.de)
(Darstellung der Flurkarte als Eigentumsnachweis nicht geeignet)
© Bayerisches Landesamt für Umwelt (www.lfu.bayern.de)
© Daten: Bayerisches Landesamt für Denkmalpflege

PROJEKT	GEMEINDE HEROLDSBACH LANDKREIS FORCHHEIM EINBEZIEHUNGSSATZUNG "LACHGARTEN POPPENDORF"
DARSTELLUNG	VORENTWURF M 1:1000 Fassung vom 27.01.2021
ENTWURF	WEYRAUTHER INGENIEURGESELLSCHAFT mbH 96047 BAMBERG • MAXIMILIANSTRASSE 2 TEL.: 0951/980040 • FAX: 0951/9800444