


# Bestuhlungsplan 3 Tische und Stühle für 960 Personen

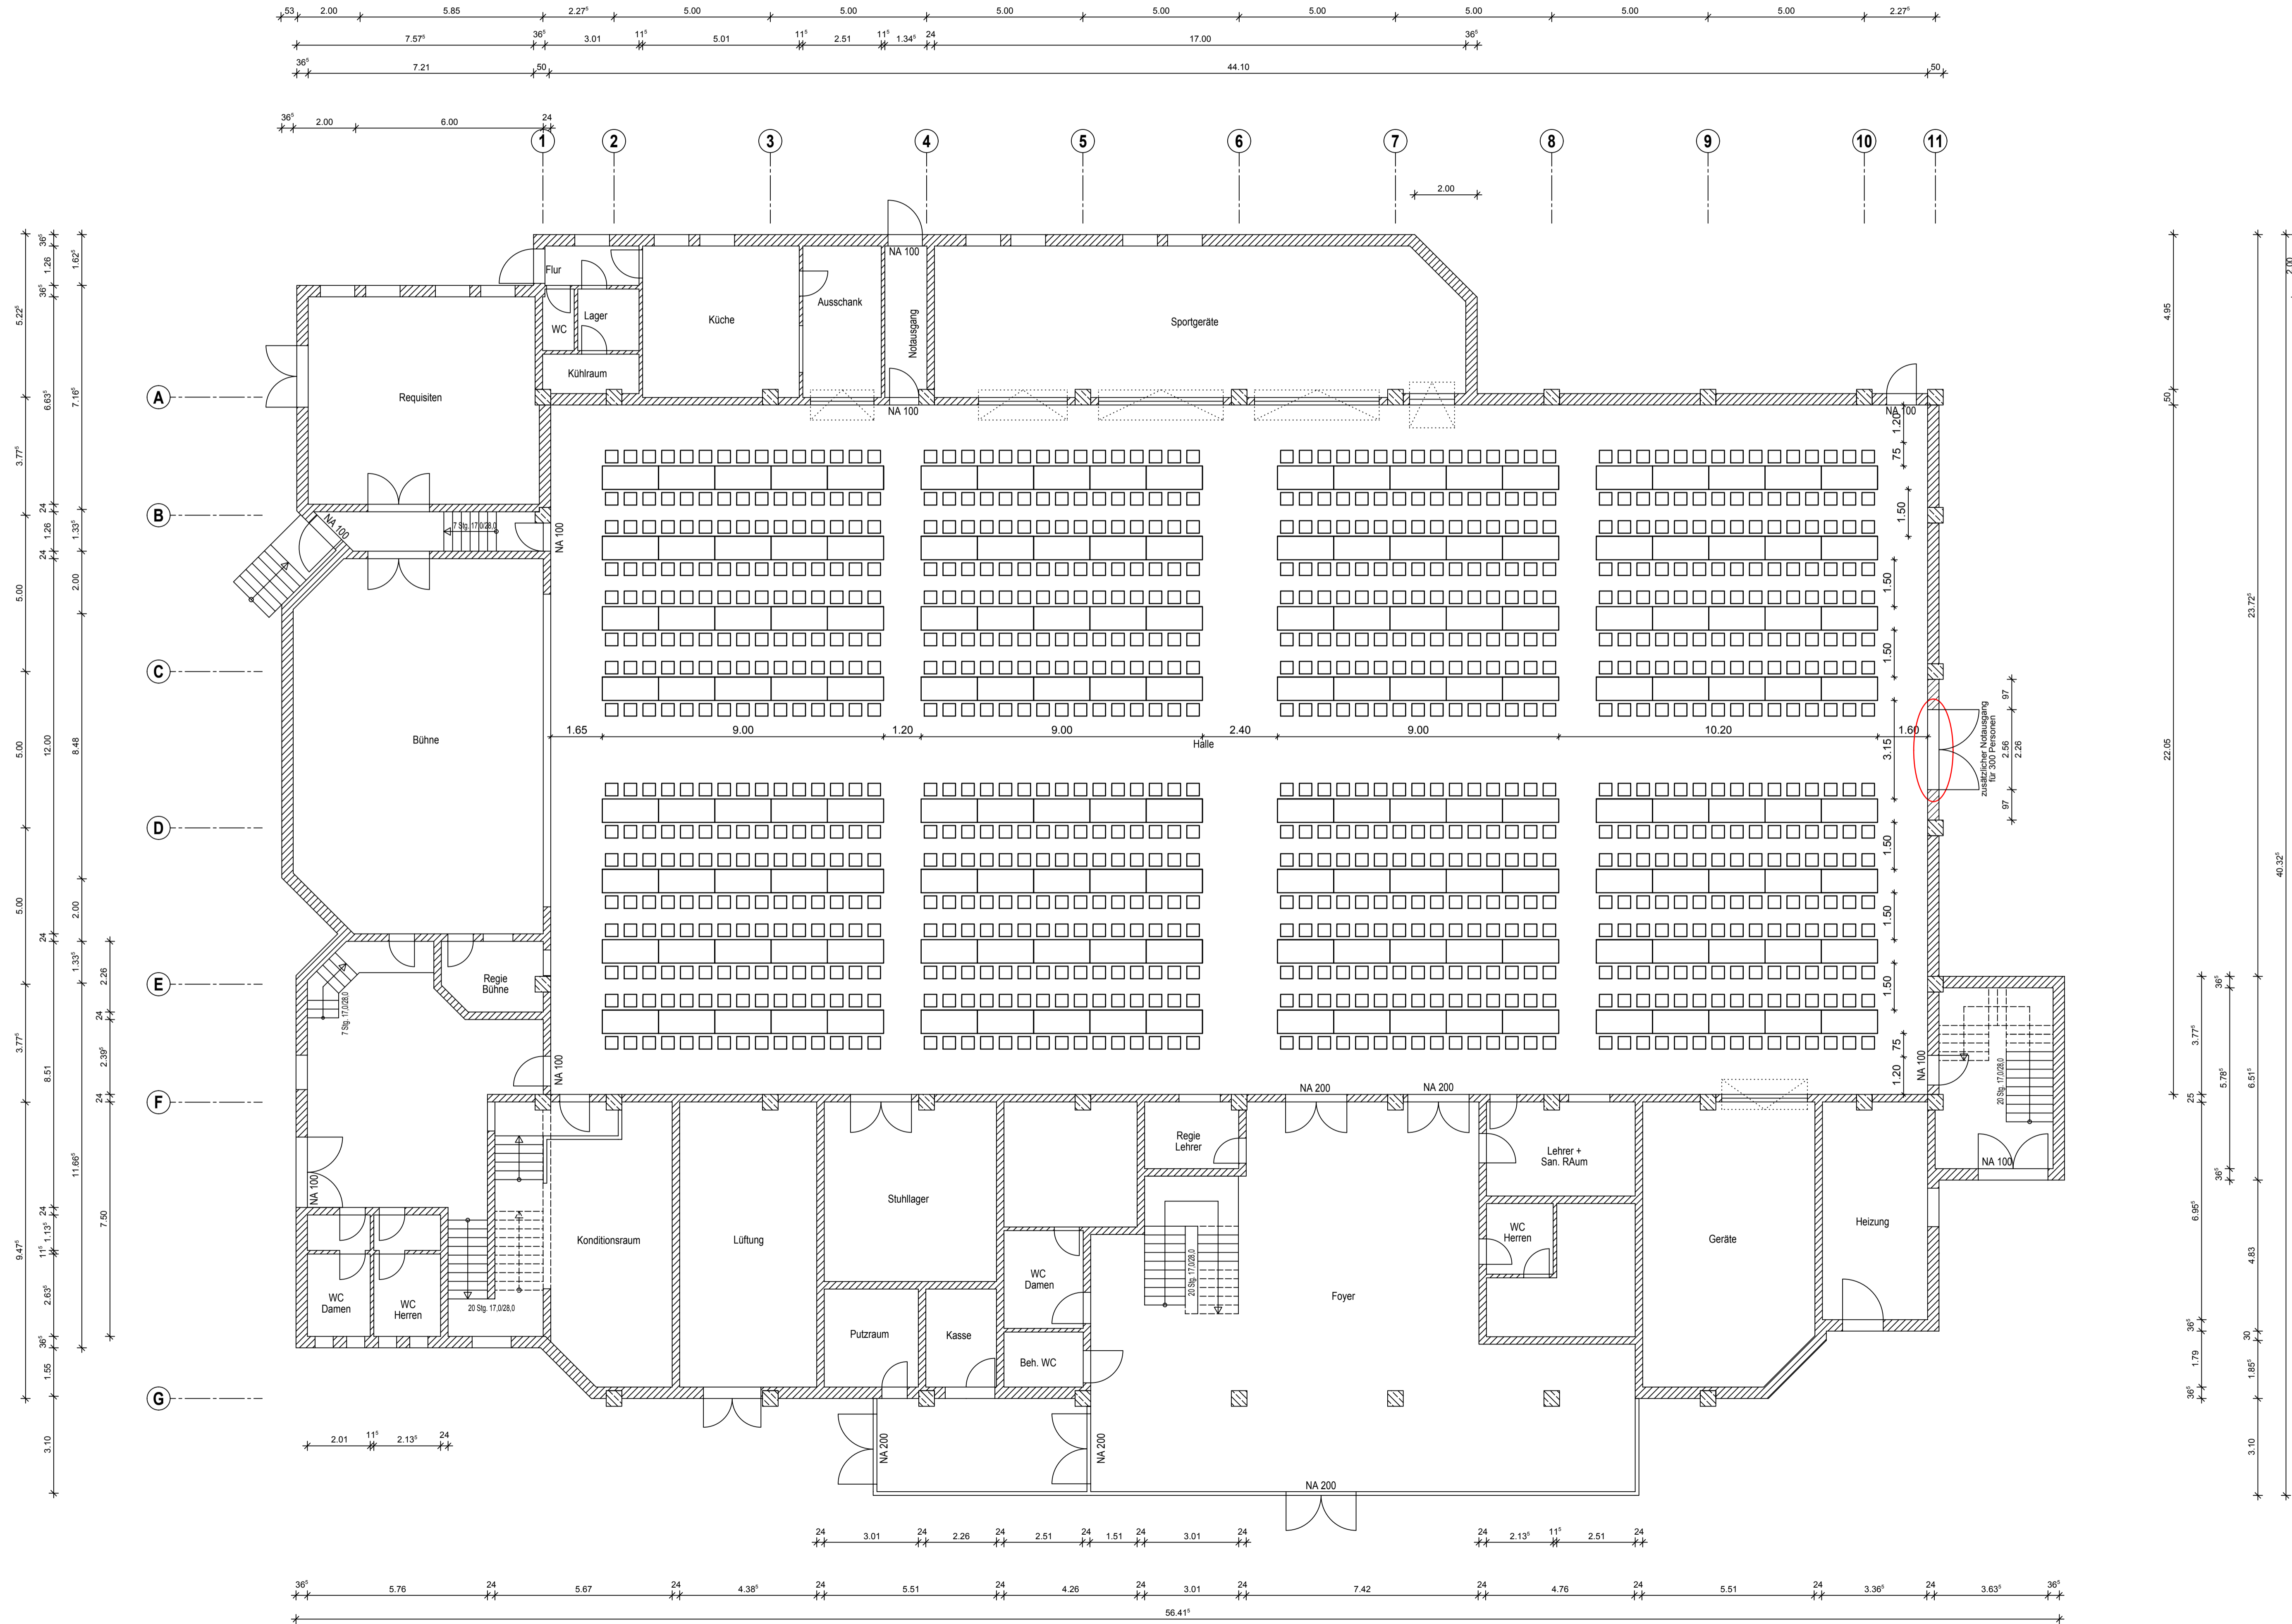

Bauherr: <b>Gemeinde Heroldsbach</b> Hauptstr. 9 91336 Heroldsbach			Entwurfssasser: <b>Gemeinde Heroldsbach</b> Michael Engelhardt Hauptstr. 9 91336 Heroldsbach	
Maßstab: <b>1:100</b>	Vorhaben: <b>Hirtenbachhalle Heroldsbach</b> Tektur Besucherzahl		Unterlage-Nr.: <b>Bestuhlungsplan 3</b> Tische und Stühle für 960 Besucher	
Bauherr		Entwurfssasser		
Datum	Unterschrift	Datum	Unterschrift	