
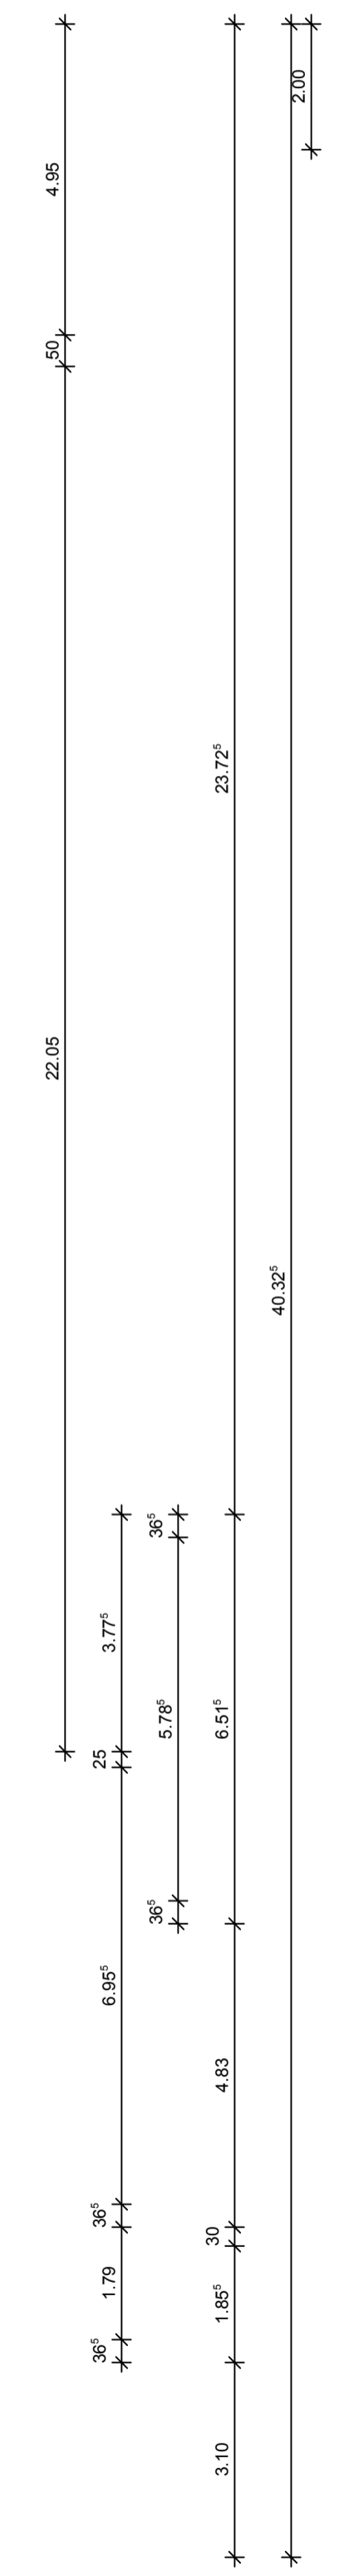



Bestuhlungsplan 1
Reihensitzplätze für 1.200 Besucher
(vorne schräg zur Bühne)

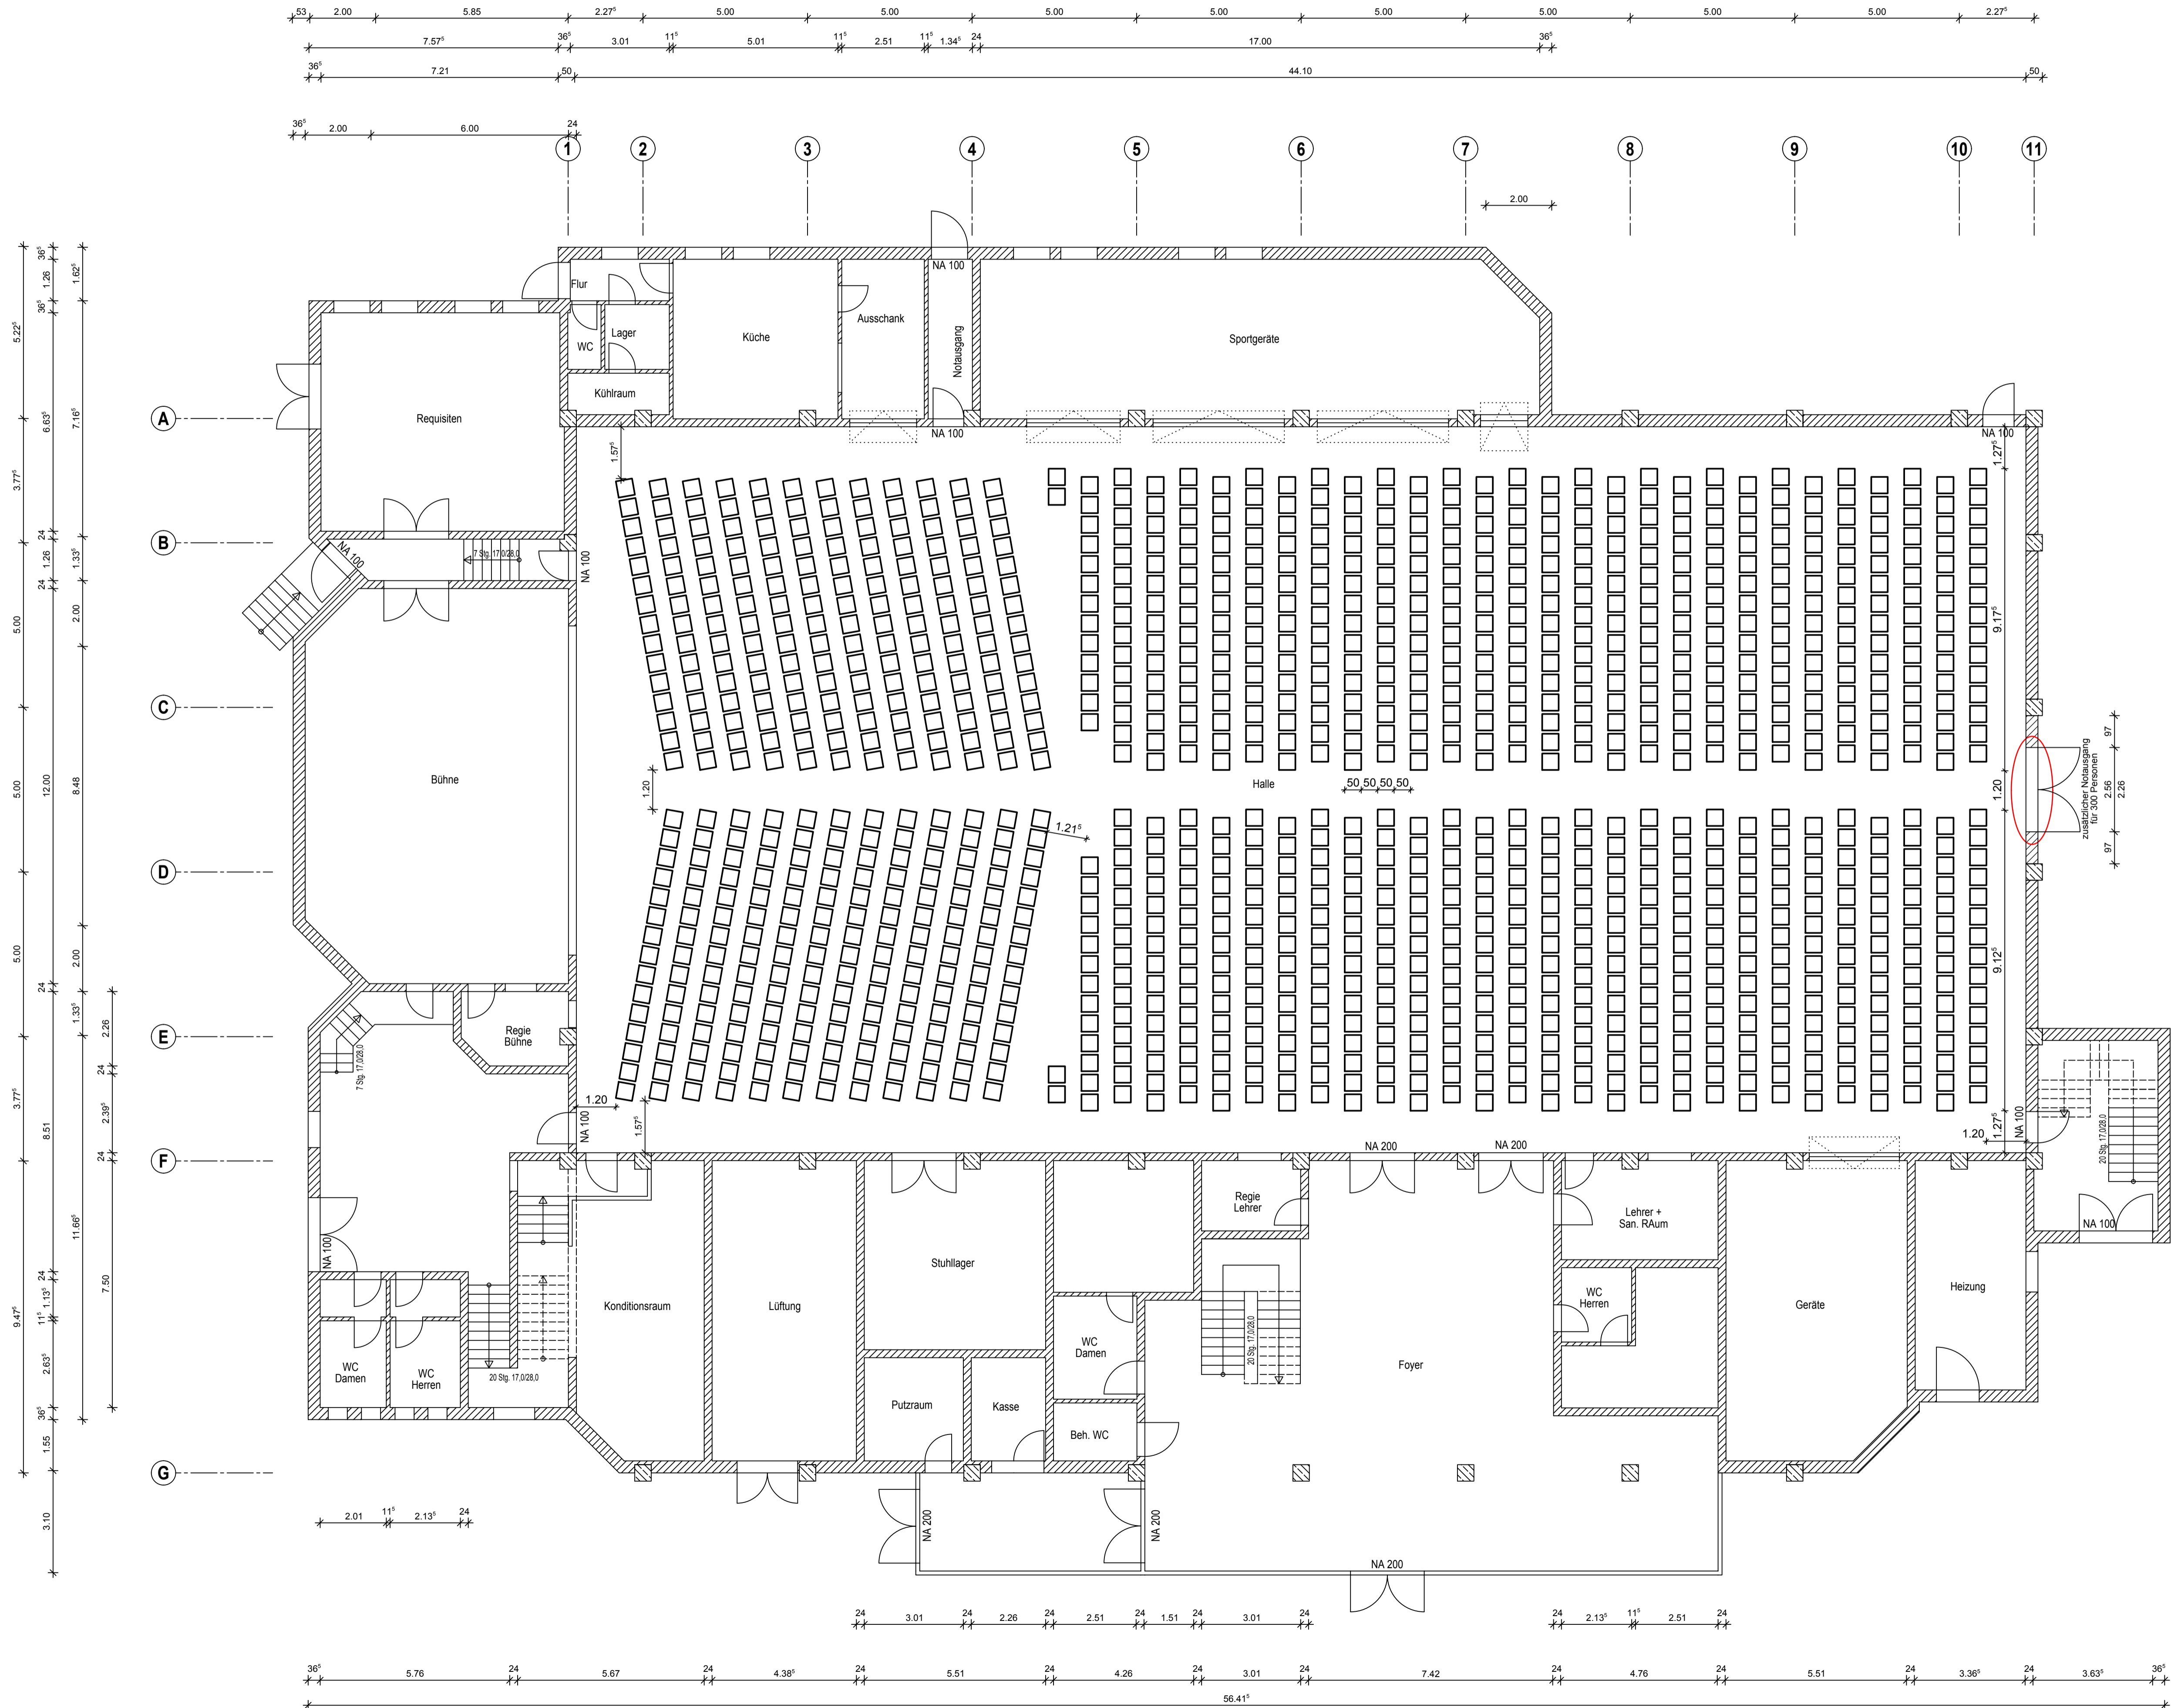

Bauherr: Gemeinde Heroldsbach Hauptstr. 9 91336 Heroldsbach			Entwurfssasser: Gemeinde Heroldsbach Michael Engelhardt Hauptstr. 9 91336 Heroldsbach
Maßstab: 1:100	Vorhaben: Hirtenbachhalle Heroldsbach Tektur Besucherzahl	Unterlage-Nr.: Plan: Bestuhlungsplan 1 Stühle für 1.200 Besucher	
Bauherr		Entwurfssasser	
Datum	Unterschrift	Datum	Unterschrift